


DILIXENCIA: Para facer constar que o presente documento refundido do PXOM do Concello de Ares recolle o cumprimento das condicións e correccións conforme á Orde do 5 de febreiro de 2020, de aprobación definitiva parcial do Plan Xeral de Ordenación do Concello de Ares publicada no DOG nº 31, de data 14 de febreiro de 2020 e do informe de data 14 de agosto de 2020

En Ares, a 9 de setembro de 2020

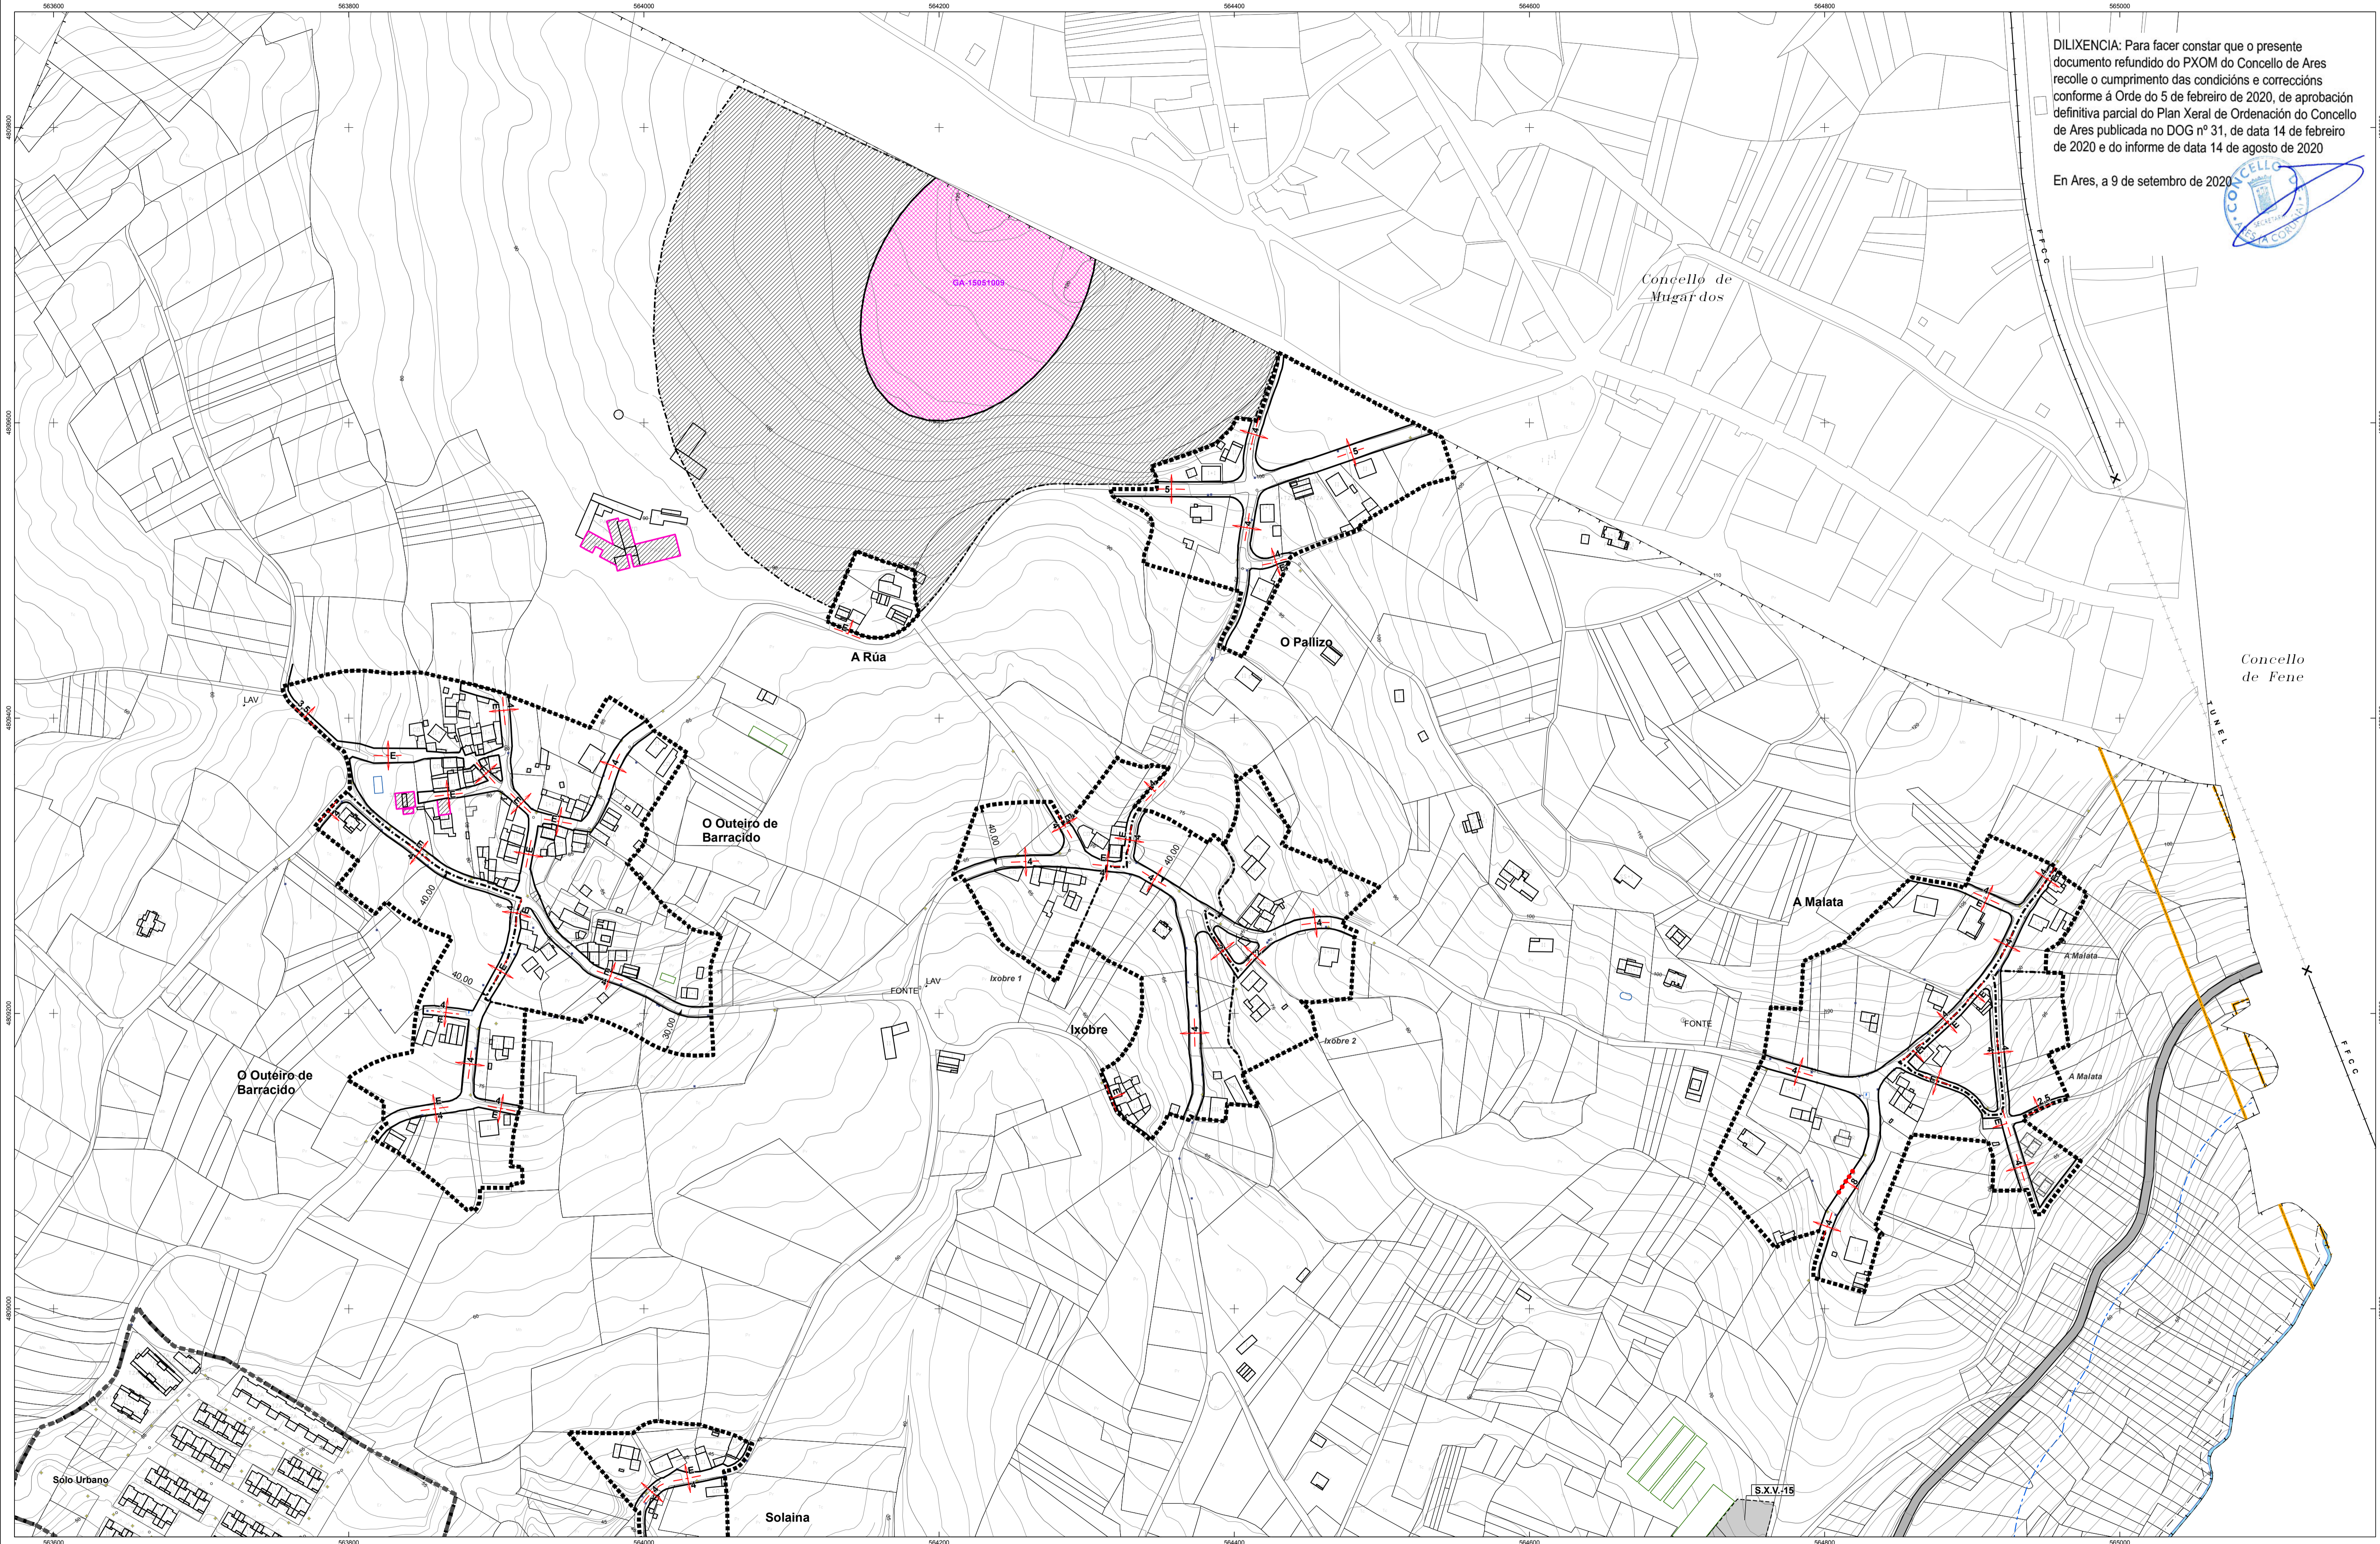

COTAS ALIÑACIÓNS NR	
	cota
	eje
	exist
Exemplo:	
	4m desde eje Alineación existente E
	4m desde alineación existente

CLASIFICACIÓNS E TIPO DE SOLOS	
	Límite do Nucleo Rural
	División do Nucleo Rural
	Aliñamento
	Aliñamento da edificación
	Área de Recualificación

DELIMITACIÓNS E AFECCIÓNS	
	LÍMITE TERMO MUNICIPAL
	LÍMITE PARROQUIAL
	Núcleo Identidade do Litoral
	Zona de protección FFCC
	Liña Límite Edificación FFCC
	Domínio público FFCC
	LÍMITE SERVIDUME DE CAUCES
	LÍMITE POLICIA DE CAUCES
	LÍMITE INTERIOR DA RIBEIRA DO MAR
	LÍMITE DE DESLINDE DO DPMT
	LÍMITE DE SERVIDUME DE PROTECCIÓN DO DPMT
	MARCO DPMT

XACEMENTOS ARQUEOLÓXICOS	
	PROTECCIÓN INTEGRAL
	ÁREA DE CAUTELA

ELEMENTOS CATALOGADOS	
	Ben a protexer
	AR-5 Número de Catálogo

PLAN XERAL DE ORDENACION MUNICIPAL ARES			
<p>equipo redactor: CEINSA</p>	<p>director de equipo: INGENIERO DE CARREAS</p> <p>ANSEL DELGADO CID</p>	<p>nº expediente: 382413</p> <p>autor: Fernando Delgado</p> <p>data: XULLO 2020</p>	<p>escala: 1/2.000</p> <p>Metros</p> <p>0 5 10 20 30</p>
<p>base: APROBACIÓN DEFINITIVA DO PXOM DE ARES CONFORME Á ORDE DE APROBACIÓN DEFINITIVA DA CONSILLERÍA DE MEDIO AMBIENTE, TERRESTRE E VENEZIA DO 09/02/2020.</p> <p>plano: ORDENACION NÚCLEOS RURAIS ALIÑACIÓNS</p> <p>tema: Ixobre, A Malata, O Outeiro de Barracido, O Pallizo y A Rúa</p> <p>San Vicente de CAAMOUCO</p>			<p>plano nº: 3.2.1A</p> <p>folia 1 de 3</p>