


DILIXENCIA: Para facer constar que o presente documento refundido do PXOM do Concello de Ares recolle o cumprimento das condicións e correccións conforme á Orde do 5 de febreiro de 2020, de aprobación definitiva parcial do Plan Xeral de Ordenación do Concello de Ares publicada no DOG nº 31, de data 14 de febreiro de 2020 e do informe de data 14 de agosto de 2020

En Ares, a 9 de setembro de 2020

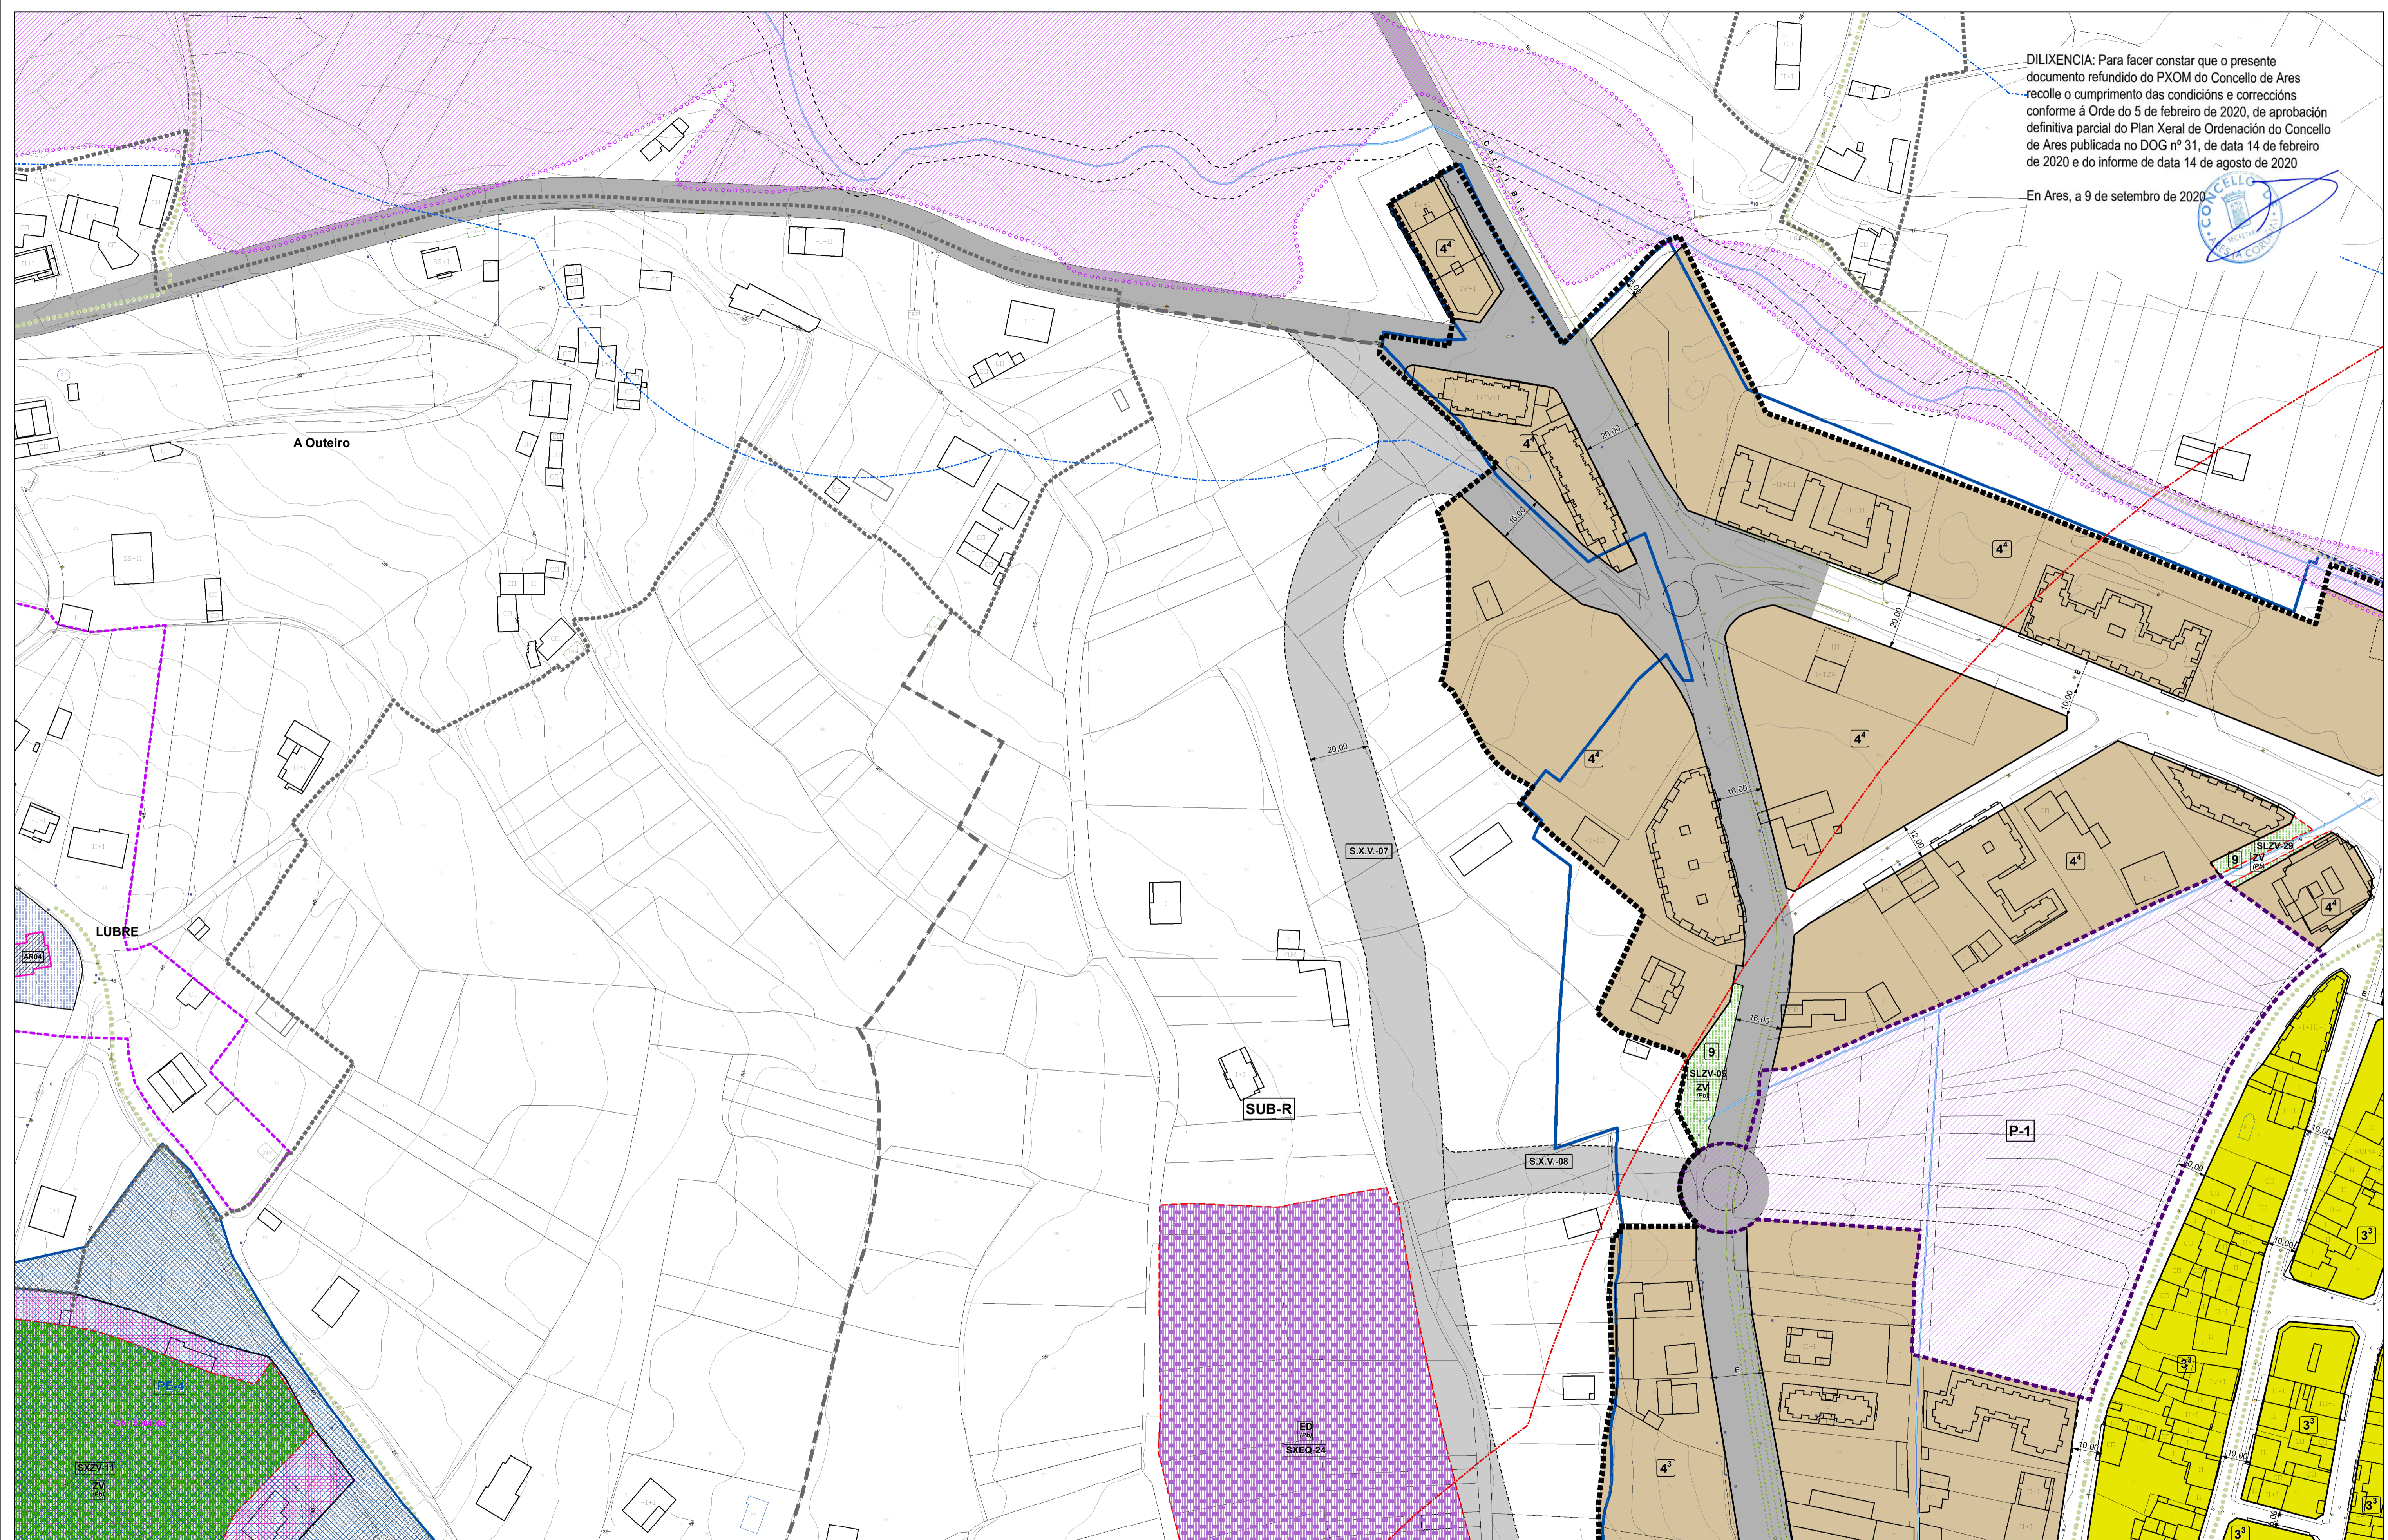

DELIMITATIONS E SIMBOLOXIA		
———	Corredor verde	Liña interior da ribeira do mar
———	Senda dos Faros	Liña de deslinde do DPMT
———	PlanEspecial	Liña servidume de protección de DPMT
———	Núcleo de identidade do litoral	Servidume de Tránsito DPMT
———	Sistema de Espazo Libre Estatal do DPMT	Zona de influencia DPMT
———	Marco DPMT	Servidume de acceso ao mar peonil
———	DPMT: Dominio Público Marítimo Terrestre	Servidume de acceso ao mar (Peonil e rodado)

ORDENANZAS SOLO URBANO		
1 Casco Antigo, Ares	6 Residencial Extensiva	Grado-A / Grado-B / Grado-C / Grado-D
2 Casco Antigo, Redes	7 Turístico, Hoteleiro	
3 Mazá Pechada	8 Equipamento	
4 Bloque Aberto	9 Zona Verde	
5 Edificación en Ringleira	Zona Verde Privada	Grado-A / Grado-B
4 ² Ordenanza e Altura Máxima Permitida	P-1 Polígono (Solo Urbano Non Consolidado)	

SISTEMAS XERAIS		DOTACIONS	
Zona verde, Existente	AD ADMINISTRATIVO	AS ASISTENCIAL	RE RELIXIOSO
Zona verde, Proposto	CO COMERCIAL	CU CULTURAL	SD SEN DEFINIR
Equipamento, Existente	ED DEPORTIVO	ED DOCENTE	SN SANITARIO
Equipamento, Proposto	RE RELIXIOSO	SD SEN DEFINIR	
Viario, Existente	SN SANITARIO		
Viario, Proposto			
Sistema Xeral Portuario			

CATALOGO DE PATRIMONIO HISTORICO-ARTISTICO E ETNOGRAFICO		TITULARIDADE	
Protección Integral	(Pb) PUBLICA	(Pv) PRIVADA	
Área de Cautela			
Ben a protexer			
Contorno de protección			
Número de Catálogo			

PLAN ORDENACION DO LITORAL
Corredor Ecoloxico
Ver planos Nº 7 Ordenación Termo Municipal POL

PLAN XERAL DE ORDENACION MUNICIPAL ARES				
	equipo redactor: director do equipo: ANXEL DELGADO CID	expediente: 382413	escala: 1/1.000 metros 0 5 10 15	plano nº: 4 FOLIA 1 DE 7
APROBACIÓN DEFINITIVA DOCUMENTO REFUNDIDO DO PXOM DE ARES CONFORME Á ORDE DE APROBACIÓN DEFINITIVA DA CONSELLERÍA DE MEDIO AMBIENTE, TERRITORIO E VIVIENDA DO 08/03/2020		ARES		
ORDENACION SOLO URBANO		ARES		