
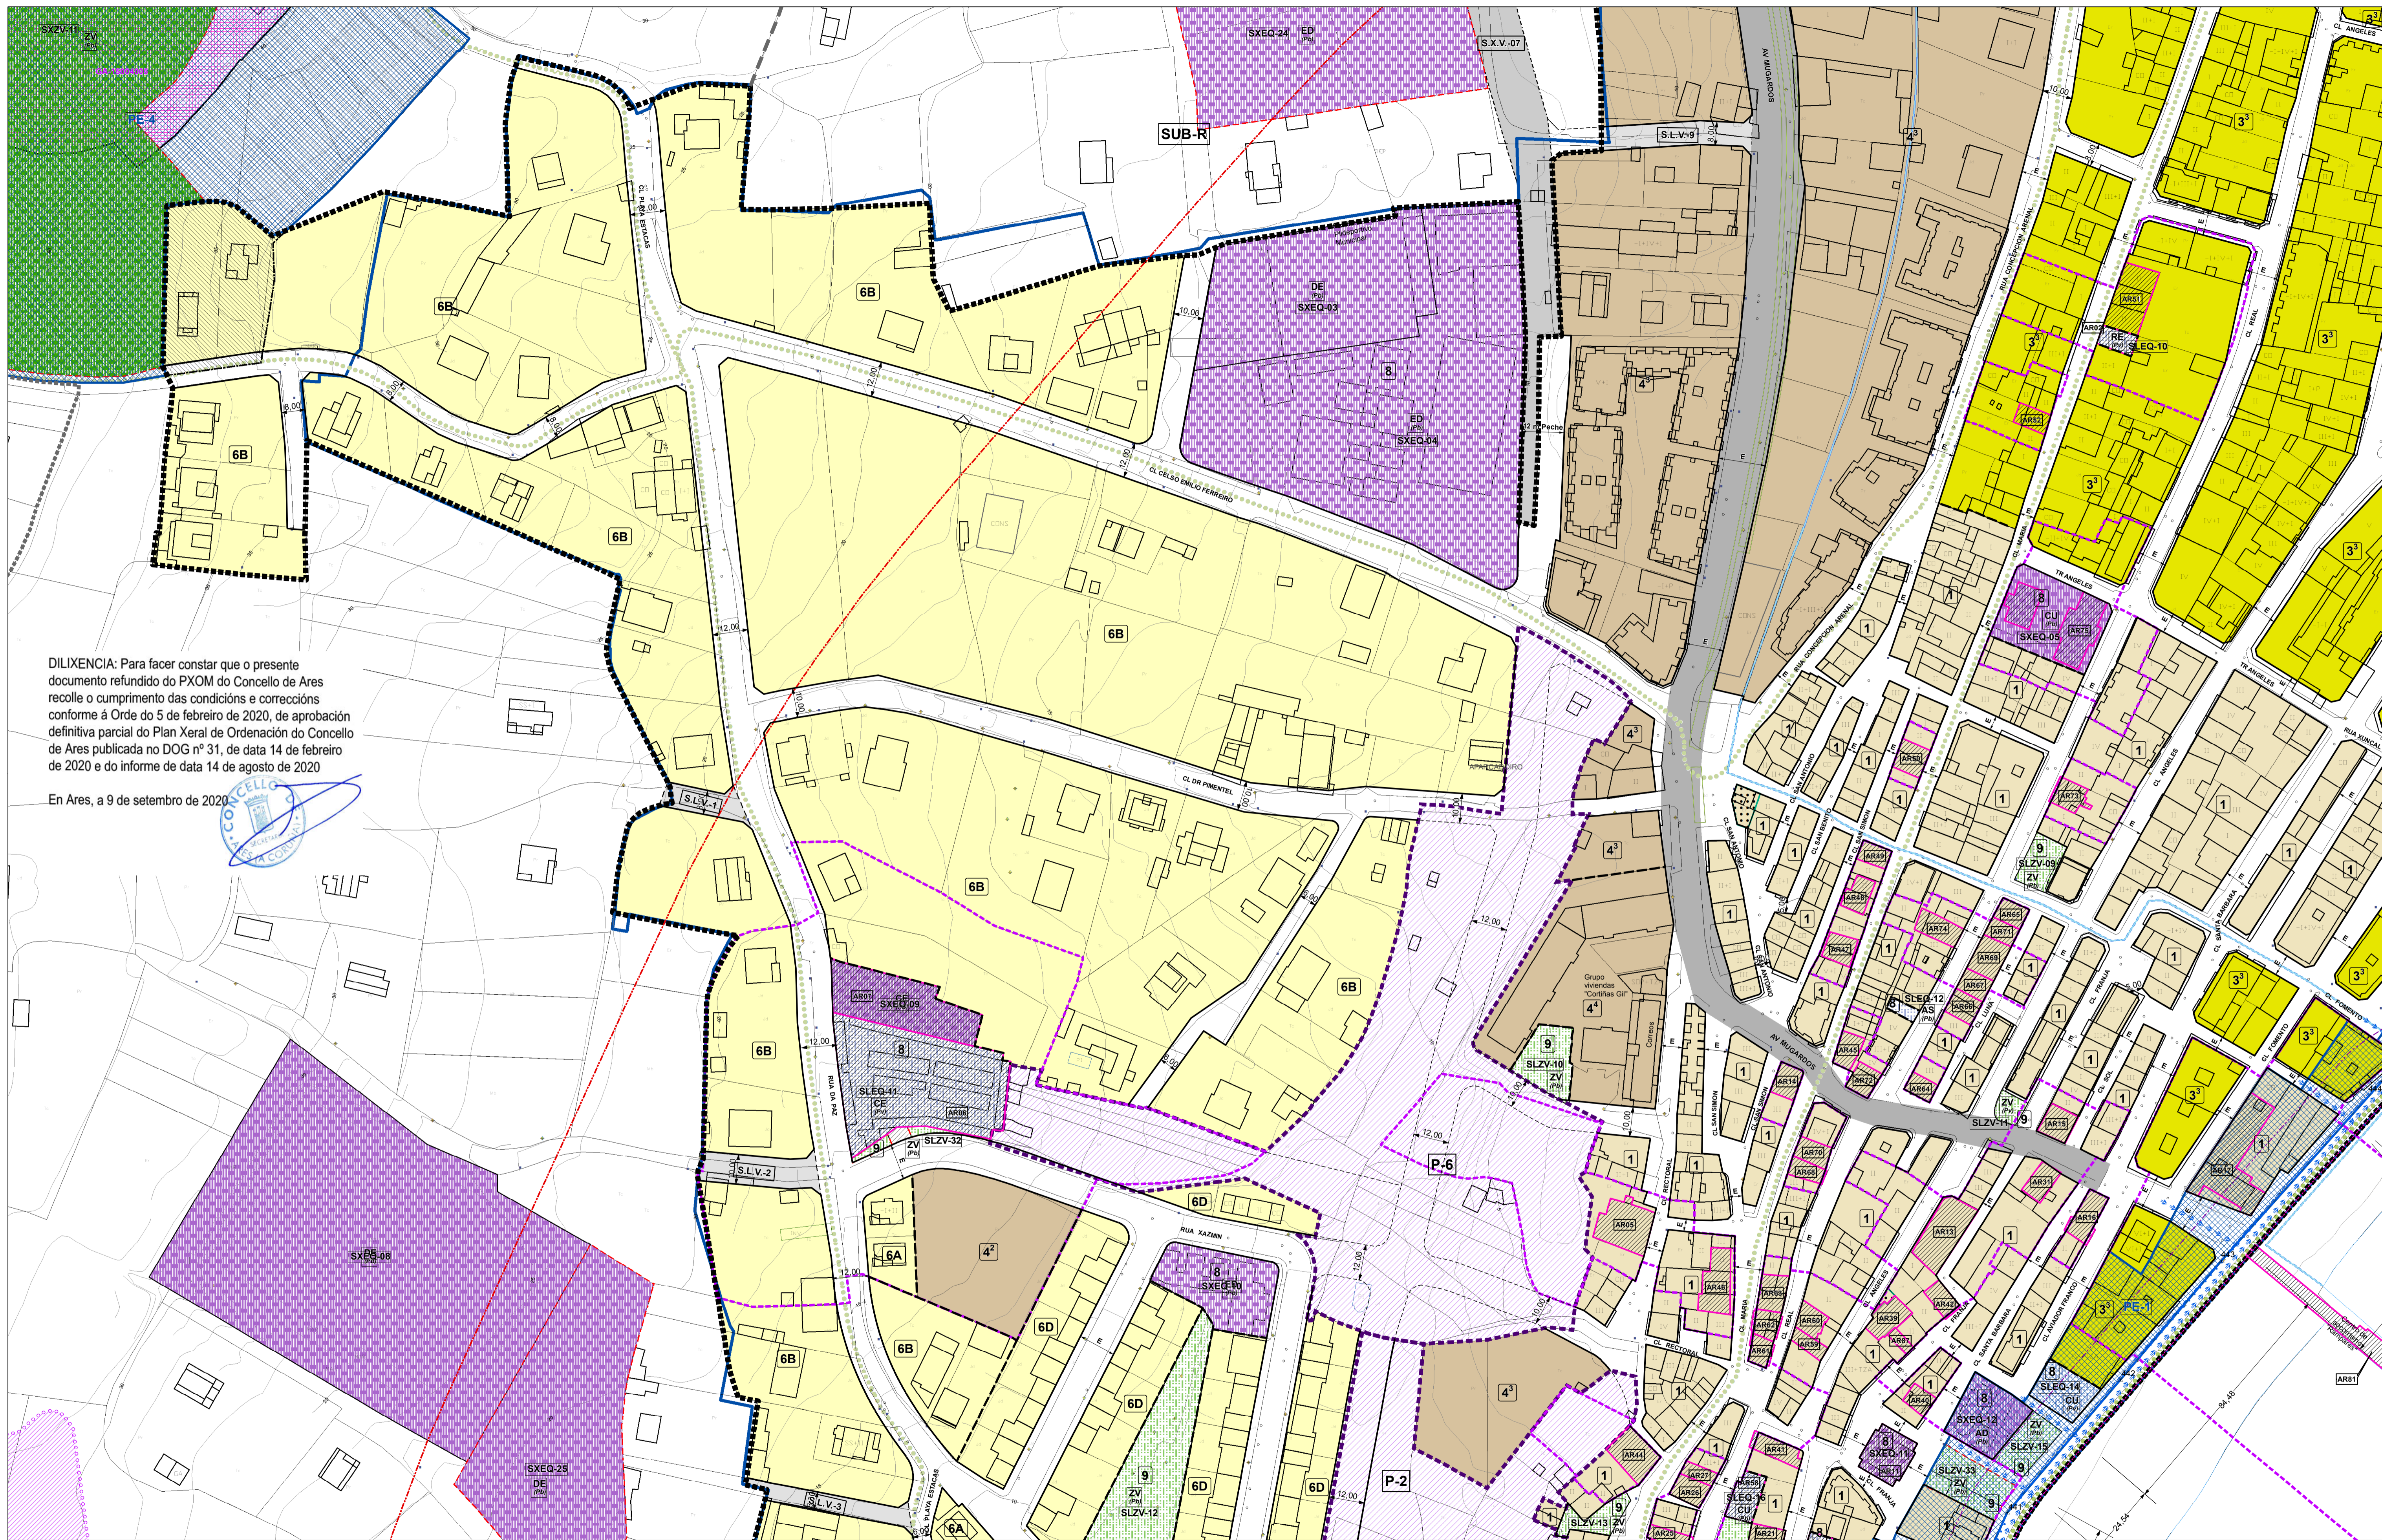


DILIXENCIA: Para facer constar que o presente documento refundido do PXOM do Concello de Ares recolle o cumprimento das condicións e correccións conforme á Orde do 5 de febreiro de 2020, de aprobación definitiva parcial do Plan Xeral de Ordenación do Concello de Ares publicada no DOG nº 31, de data 14 de febreiro de 2020 e do informe de data 14 de agosto de 2020

En Ares, a 9 de setembro de 2020

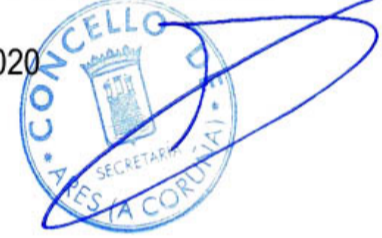

DELIMITATIONS E SIMBOLOXIA	
	Limite do Solo Urbano
	Limite do Solo Urbanizable
	Limite do Nucleo Rural
	Alifamento Indicativo
	Alifamento
	Cambio de Altura e/ou Ordenanza
	Liña Limite de Edificación
	Corredor verde
	Senda dos Faros
	PlanEspecial
	Núcleo de identidade do litoral
	Sistema de Espazo Libre Estatal do DPMT
	Marco DPMT
	Liña interior da ribeira do mar
	Liña de deslinde do DPMT
	Liña servidume de protección de DPMT
	Servidume de Tránsito DPMT
	Zona de influencia DPMT
	Servidume de acceso ao mar peonil
	Servidume de acceso ao mar (Peonil e rodado)

ORDENANZAS SOLO URBANO			
	1 Casco Antigo, Ares		6 Residencial Extensiva
	2 Casco Antigo, Redes		7 Turístico, Hoteleiro
	3 Mazá Fechada		8 Equipamento
	4 Bloque Aberto		9 Zona Verde
	5 Edificación en Ringlera		Zona Verde Privada
	Grado-A Grado-B		P-2 Polígono (Solo Urbano Non Consolidado)
	4 <sup>2</sup> Ordenanza e Altura Máxima Permitida		

SISTEMAS XERAIS		DOTACIONS	
	Zona verde, Existente		AD ADMINISTRATIVO
	Zona verde, Proposto		AS ASISTENCIAL
	Equipamento, Existente		CE CEMITERIO
	Equipamento, Proposto		CO COMERCIAL
	Viaro, Existente		CU CULTURAL
	Viaro, Proposto		DE DEPORTIVO
	Sistema Xeral Portuario		ED DOCENTE
			RE RELIXIOSO
			SD SEN DEFINIR
			SN SANITARIO

TITULARIDADE		XACEMENTOS ARQUEOLOXICOS	
	PUBLICA		Protección Integral
	PRIVADA		Area de Cautela
			Ben a protexer
			Contorno de protección
			Número de Catalogo

		<b>PLAN XERAL DE ORDENACION MUNICIPAL</b> <b>ARES</b>	
equipo redactor: <b>CEINSA</b> CERNE INGENIERIA, S.A.	director do equipo: INXENIERO DE CAMARAS ANXEL DELGADO CID	expedienter: Emisor: Fernando Sánchez Revisor: Fernando Delgado	escala: 1/1.000 metros 0 5 10 15
Ver planos Nº 7 Ordenación Termo Municipal POL		data: XULLO 2020	plano nº: <b>4</b> FOLIA 4 DE 7
<b>ORDENACION SOLO URBANO</b>		<b>ARES</b>	