


DILIXENCIA: Para facer constar que o presente documento refundido do PXOM do Concello de Ares recolle o cumprimento das condicións e correccións conforme á Orde do 5 de febreiro de 2020, de aprobación definitiva parcial do Plan Xeral de Ordenación do Concello de Ares publicada no DOG nº 31, de data 14 de febreiro de 2020 e do informe de data 14 de agosto de 2020

En Ares, a 9 de setembro de 2020

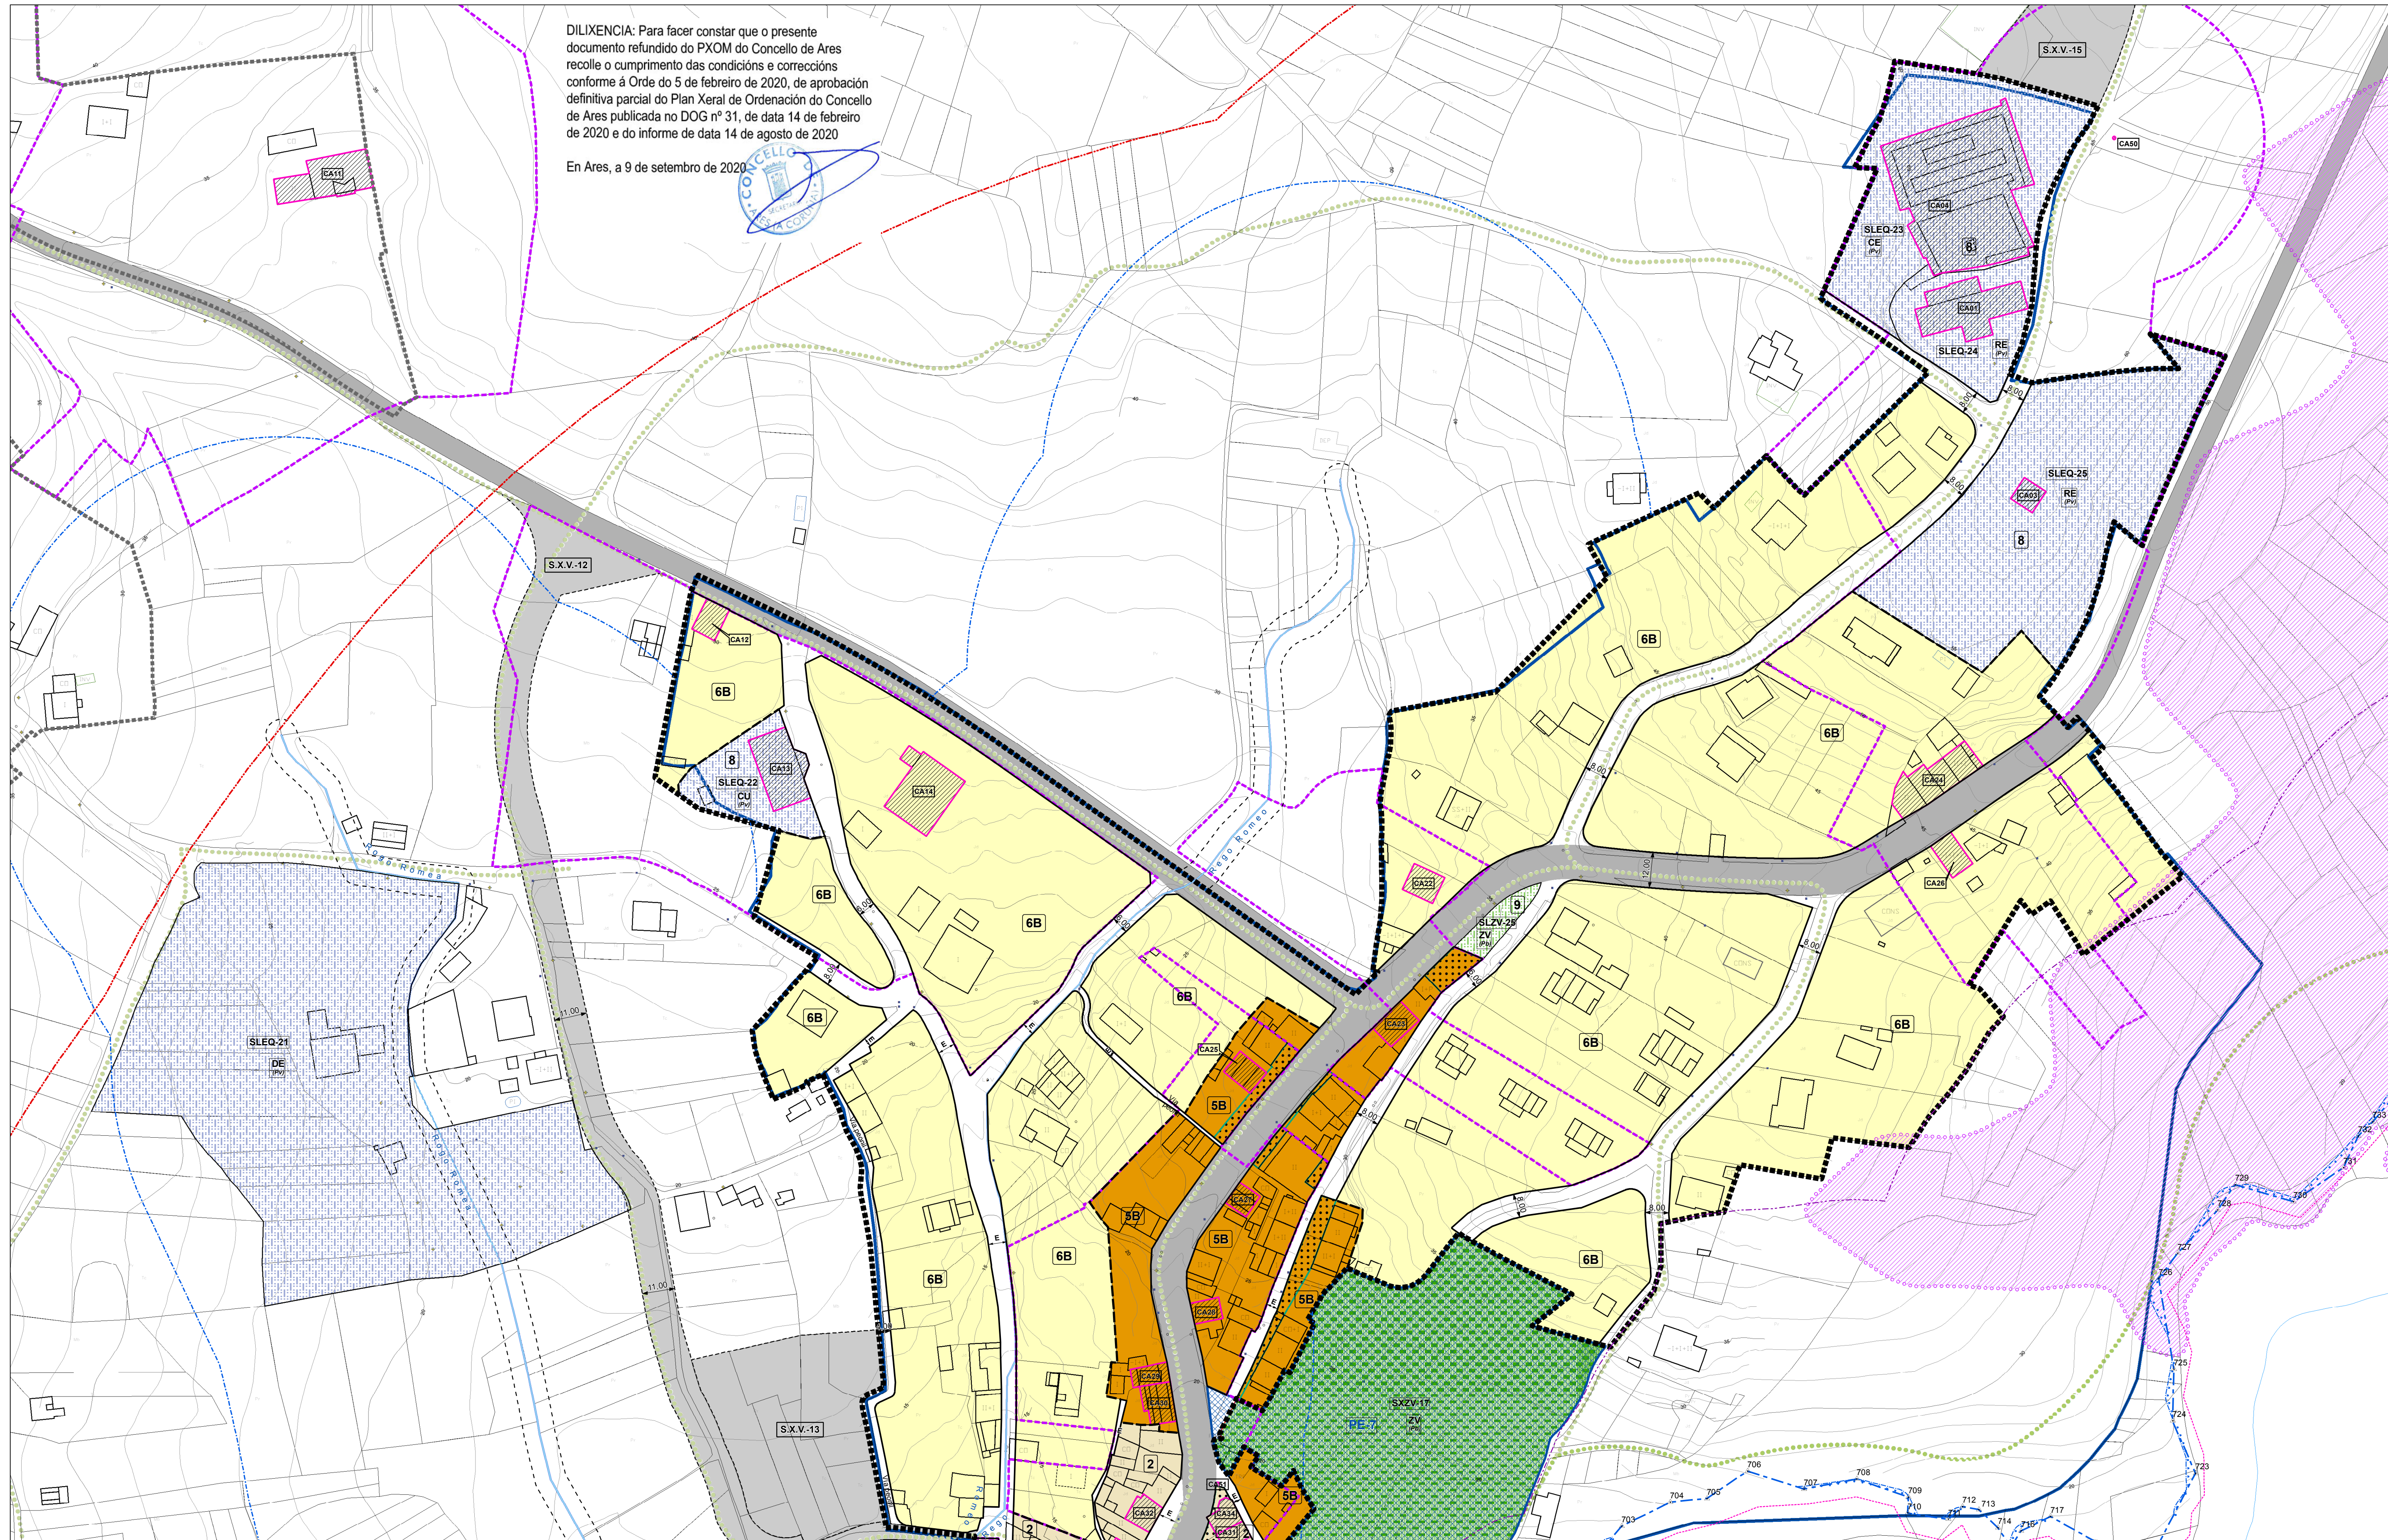

DELIMITATIONS E SIMBOLOXIA		
	Limite do Solo Urbano	
	Limite do Solo Urbanizable	
	Limite do Nucleo Rural	
	Alíñamento Indicativo	
	Alíñamento	
	Cambio de Altura e/ou Ordenanza	
	Liña Limite de Edificación	
	Corredor verde	
	Senda dos Faros	
	PlanEspecial	
	Núcleo de identidade do litoral	
	Sistema de Espazo Libre Estatal do DPMT	
	Marco DPMT	
	DPMT: Dominio Público Marítimo Terrestre	
	Liña interior da ribeira do mar	
	Liña de deslinde do DPMT	
	Liña servidume de protección de DPMT	
	Servidume de Tránsito DPMT	
	Zona de influencia DPMT	
	Servidume de acceso ao mar peonil	
	Servidume de acceso ao mar (Peonil e rodado)	

ORDENANZAS SOLO URBANO	
	1 Casco Antigo, Ares
	2 Casco Antigo, Redes
	3 Mazá Pechada
	4 Bloque Aberto
	5 Edificación en Ringleira <small>Grado-A / Grado-B</small>
	6 Residencial Extensiva <small>Grado-A / Grado-B</small> <small>Grado-C / Grado-D</small>
	7 Turístico, Hoteleiro
	8 Equipamento
	9 Zona Verde
	Zona Verde Privada
	P- Polígono (Solo Urbano Non Consolidado)
	42 Ordenanza e Altura Máxima Permitida

SISTEMAS XERAIS	
	Zona verde, Existente
	Zona verde, Proposto
	Equipamento, Existente
	Equipamento, Proposto
	Viarío, Existente
	Viarío, Proposto
	Sistema Xeral Portuario

SISTEMAS LOCAIS	
	Zona verde, Existente
	Zona verde, Proposto
	Equipamento, Existente
	Equipamento, Proposto
	Viarío, Existente
	Viarío, Proxectado

DOTACIONES	
	AD ADMINISTRATIVO
	AS ASISTENCIAL
	CE CEMENTERIO
	CO COMERCIAL
	CU CULTURAL
	DE DEPORTIVO
	ED DOCENTE
	RE RELIXIOSO
	SD SEN DEFINIR
	SN SANITARIO

TITULARIDADE	
	(Pb) PUBLICA
	(Pv) PRIVADA

CATALOGO DE PATRIMONIO HISTORICO-ARTISTICO E ETNOGRAFICO	
	Protección Integral
	Area de Cautela

ELEMENTO CATALOGADO	
	Ben a protexer
	Contorno de protección
	Número de Catálogo

PLAN ORDENACION DO LITORAL	
	Corredor Ecoloxico

<b>PLAN XERAL DE ORDENACION MUNICIPAL</b>		<b>ARES</b>	
	equipo redactor: CEINSA	director de equipo: ANGEL DELGADO CID	expediente: 382413
ORDENACION SOLO URBANO		ARES	
escala: 1/1.000		Metros	
0 5 10 15		planos	
ORDENACION SOLO URBANO		ARES	
XULLO 2020		páxina 5	
ROLLA 1 DE 2			