


DILIXENCIA: Para facer constar que o presente documento refundido do PXOM do Concello de Ares recolle o cumprimento das condicións e correccións conforme á Orde do 5 de febreiro de 2020, de aprobación definitiva parcial do Plan Xeral de Ordenación do Concello de Ares publicada no DOG nº 31, de data 14 de febreiro de 2020 e do informe de data 14 de agosto de 2020


En Ares, a 9 de setembro de 2020



Concello de Mugardos

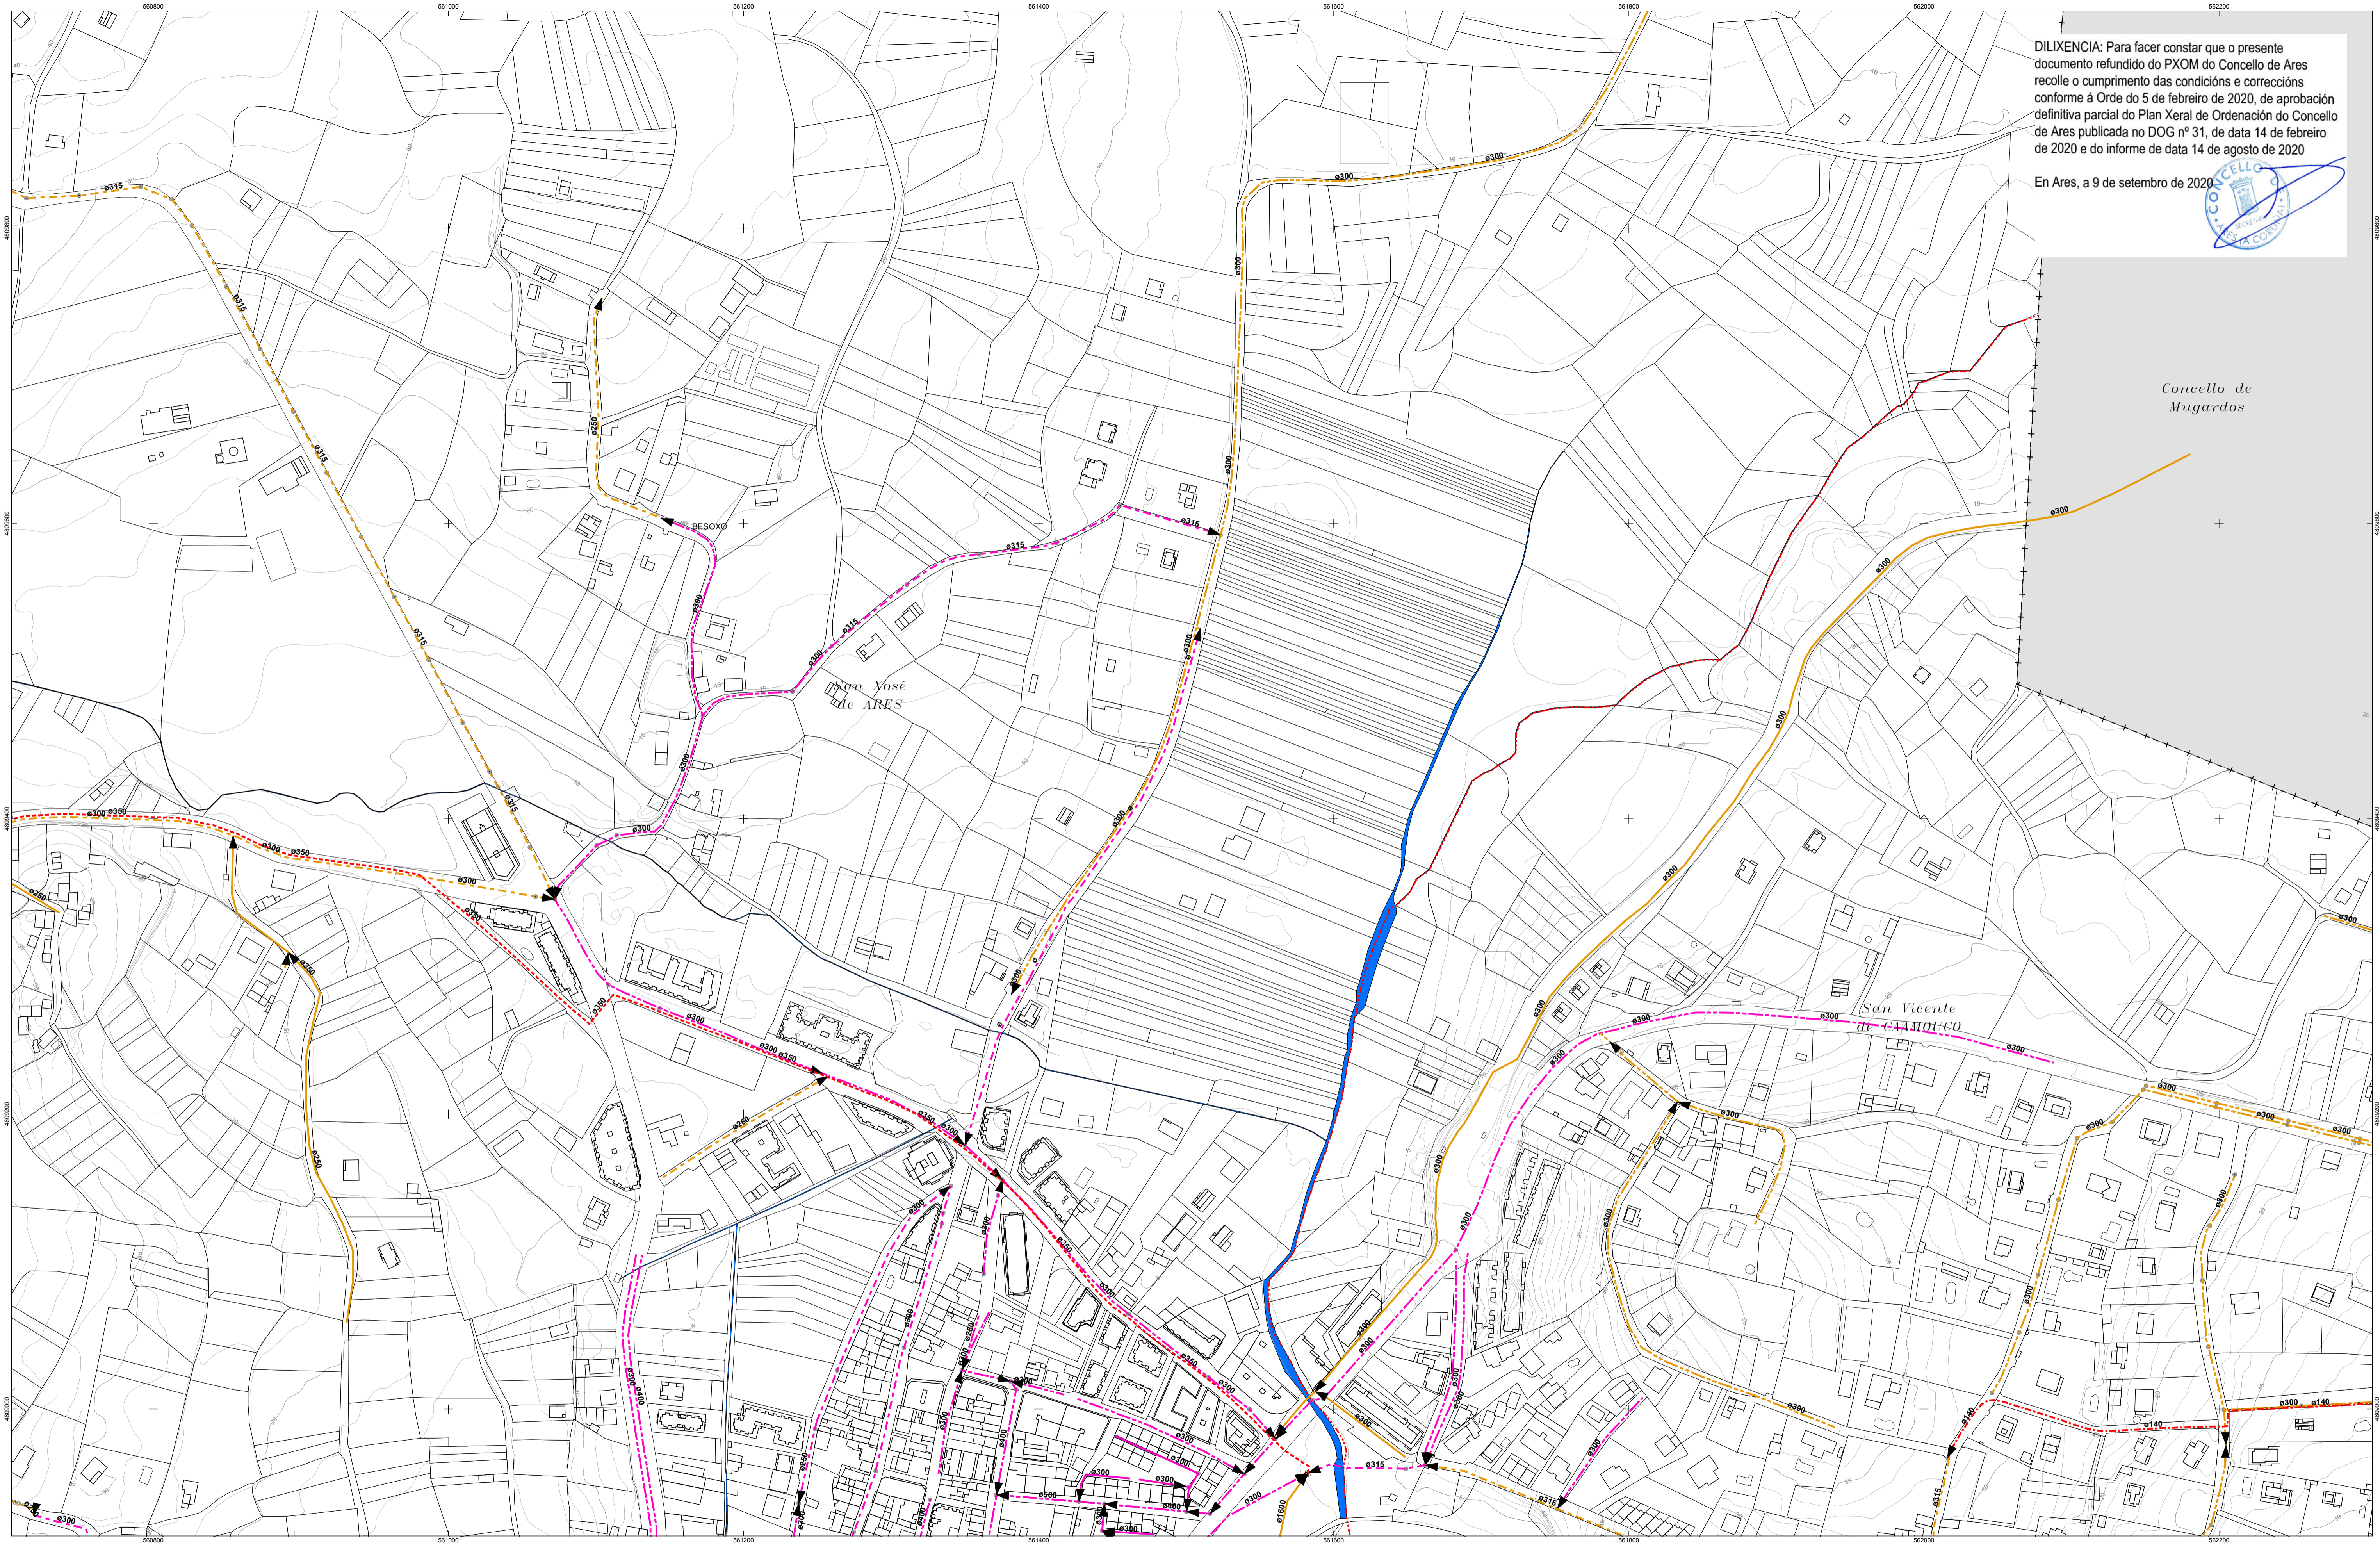

LENDA				
Emisario	Pluviales	Residuais	Unitario	Simboloxia
● POLIETILENO	→ PVC	→ FUNDIÇÃO	→ PVC	* EMBOCADURA
● OTROS	→ FORMIGÓN	→ POLIETILENO	→ FORMIGÓN	* POZO DE BOMBEO
	→ OUTROS	→ PVC	→ OUTROS	* POZO DE REGISTRO
		→ FORMIGÓN		* VERTIDO RESIDUAL
		→ OUTROS		
Impulsión				
→ FUNDIÇÃO				
→ POLIETILENO				

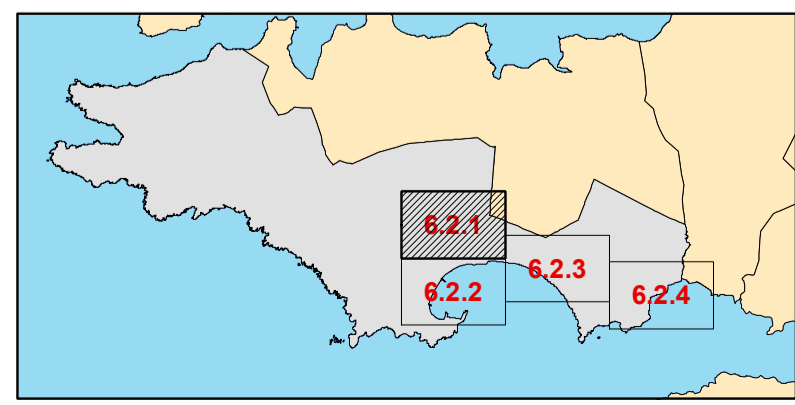

PLAN XERAL DE ORDENACION MUNICIPAL ARES			
equipo redactor: CEINSA INGENIERIA, S.A. <small>CONSELLERÍA DE MEDIO AMBIENTE, TERRITORIO E VIVIENDA DO GOB. DE GALICIA</small>	director do equipo: <small>ENXENHEIRO DE CARREIRAS</small> ANSEL DELGADO CID	nº expediente: 382413 data de expedición: XULLO 2020	escala: 1:2.000
<small>base: DOCUMENTO REFUNDIDO DO PXOM DE ARES CONFORME Á ORDE DE APROBACIÓN DEFINITIVA DA CONSELLERÍA DE MEDIO AMBIENTE, TERRITORIO E VIVIENDA DO GOB. DE GALICIA</small>			
INFORMACIÓN REDE DE SANEAMENTO		SOLO URBANO (ARES)	
			plano nº 6.2.1 FOLIA 01 DE 01