


DILIXENCIA: Para facer constar que o presente documento refundido do PXOM do Concello de Ares recolle o cumprimento das condicións e correccións conforme á Orde do 5 de febreiro de 2020, de aprobación definitiva parcial do Plan Xeral de Ordenación do Concello de Ares publicada no DOG nº 31, de data 14 de febreiro de 2020 e do informe de data 14 de agosto de 2020

En Ares, a 9 de setembro de 2020

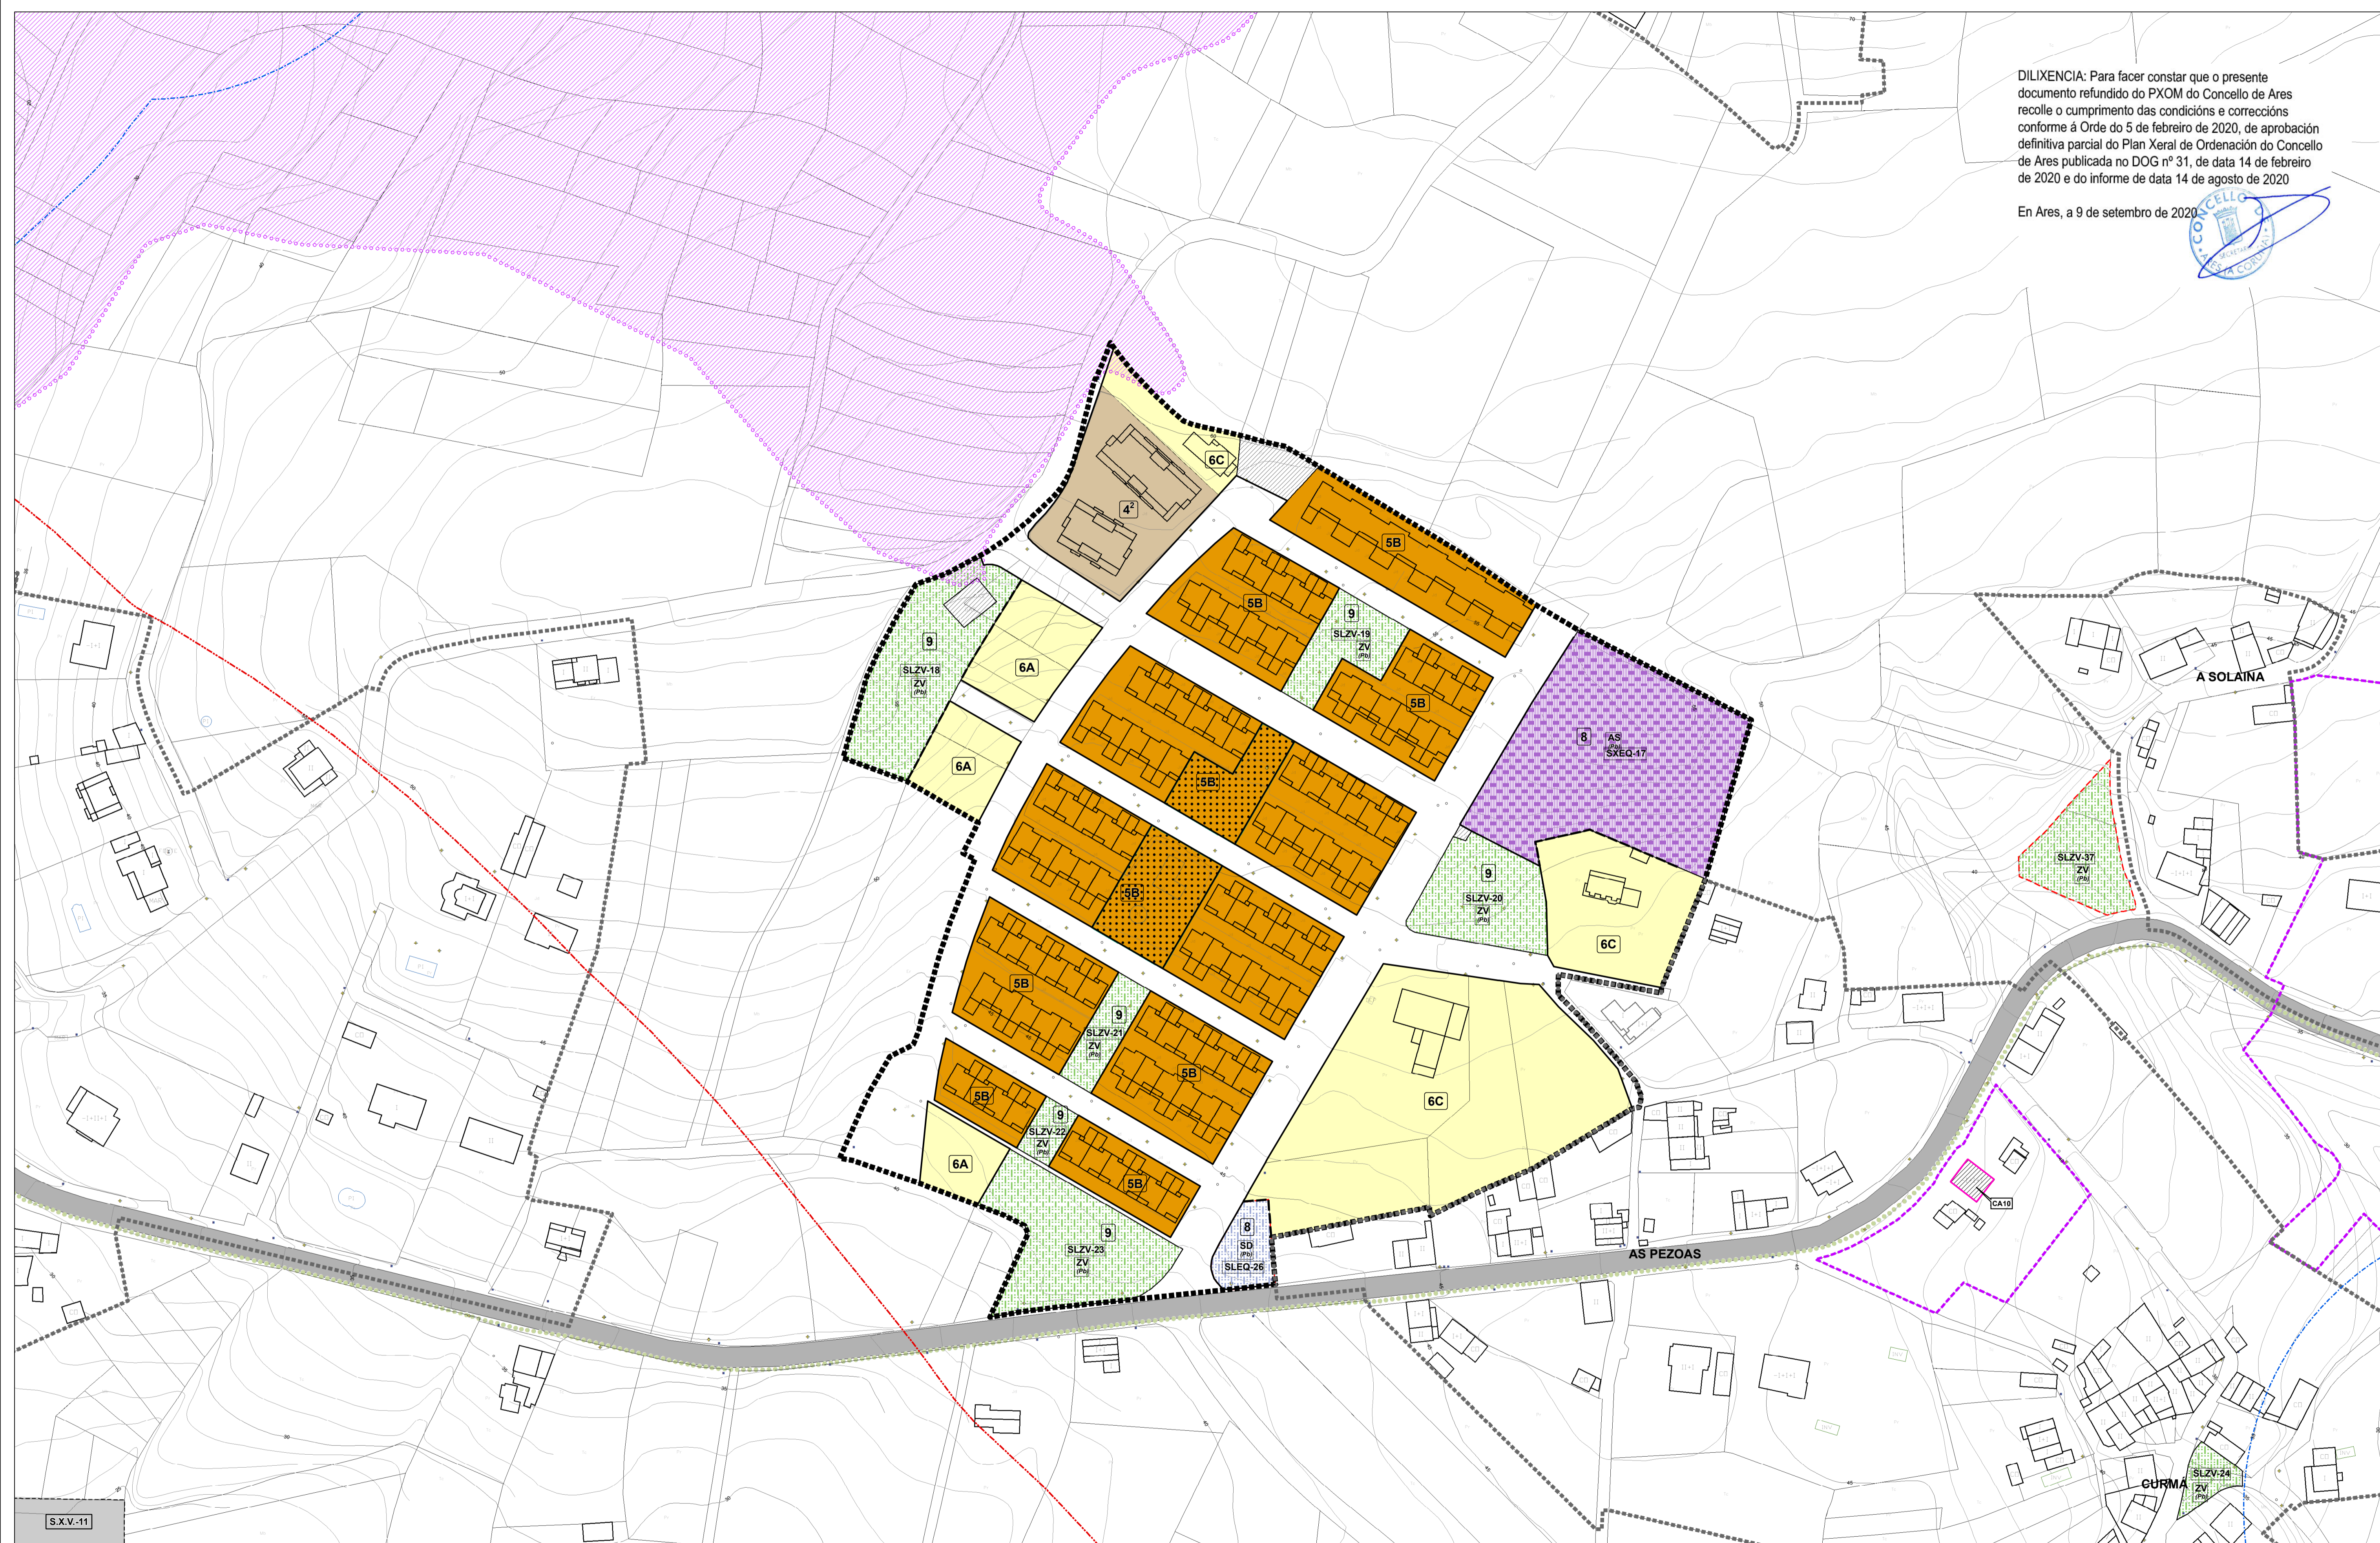

S.X.V.-11

<p>DELIMITACIONES E SIMBOLOXIA</p> <ul style="list-style-type: none"> Limite do Solo Urbano Limite do Solo Urbanizable Limite do Nucleo Rural Alifamento Indicativo Alifamento Cambio de Altura e/ou Ordenanza Liña Limite de Edificación Corredor verde Senda dos Faros Plan Especial Núcleo de identidade do litoral Sistema de Espazo Libre Estatal do DPMT Marco DPMT Liña interior da ribeira do mar Liña de deslinde do DPMT Liña servidume de protección de DPMT Servidume de Tránsito DPMT Zona de influencia DPMT Servidume de acceso ao mar peonil Servidume de acceso ao mar (Peonil e rodado) 	<p>ORDENANZAS SOLO URBANO</p> <ul style="list-style-type: none"> 1 Casco Antigo, Ares 2 Casco Antigo, Redes 3 Mazá Pechada 4 Bloque Aberto 5 Edificación en Ringleira 6 Residencial Extensiva 7 Turístico, Hoteleiro 8 Equipamento 9 Zona Verde Zona Verde Privada P. Polígono (Solo Urbano Non Consolidado) 42 Ordenanza e Altura Máxima Permitida 	<p>DOTACIONES</p> <p>SISTEMAS XERAIS</p> <ul style="list-style-type: none"> Zona verde, Existente Zona verde, Proposto Equipamento, Existente Equipamento, Proposto Viaro, Existente Viaro, Proposto Sistema Xeral Portuario <p>SISTEMAS LOCAIS</p> <ul style="list-style-type: none"> Zona verde, Existente Zona verde, Proposto Equipamento, Existente Equipamento, Proposto Viaro, Existente Viaro, Proxectado <p>EQUIPAMENTOS</p> <ul style="list-style-type: none"> AD ADMINISTRATIVO AS ASISTENCIAL CE CEMENTERIO CO COMERCIAL CU CULTURAL ED DEPORTIVO ED DOCENTE RE RELIXIOSO SD SEN DEFINIR SN SANITARIO <p>TITULARIDADE</p> <ul style="list-style-type: none"> (Pb) PUBLICA (Pv) PRIVADA 	<p>CATALOGO DE PATRIMONIO HISTORICO-ARTISTICO E ETNOGRAFICO</p> <ul style="list-style-type: none"> Protección Integral Area de Cautela <p>ELEMENTO CATALOGADO</p> <ul style="list-style-type: none"> Ben a protexer Contorno de protección Número de Catálogo 	<p>PLAN ORDENACION DO LITORAL</p> <ul style="list-style-type: none"> Corredor Ecoloxico <p>PLAN XERAL DE ORDENACION MUNICIPAL ARES</p> <p>equipo redactor: CEINSA</p> <p>director de equipo: ANGEL DELGADO CID</p> <p>expediente: 382413</p> <p>data: XULLO 2020</p> <p>escala: 1/1.000</p> <p>metros: 0 5 10 15</p> <p>plano nº: 6</p> <p>ORDENACION SOLO URBANO</p> <p>O POMBAL</p>
--	--	--	--	---